













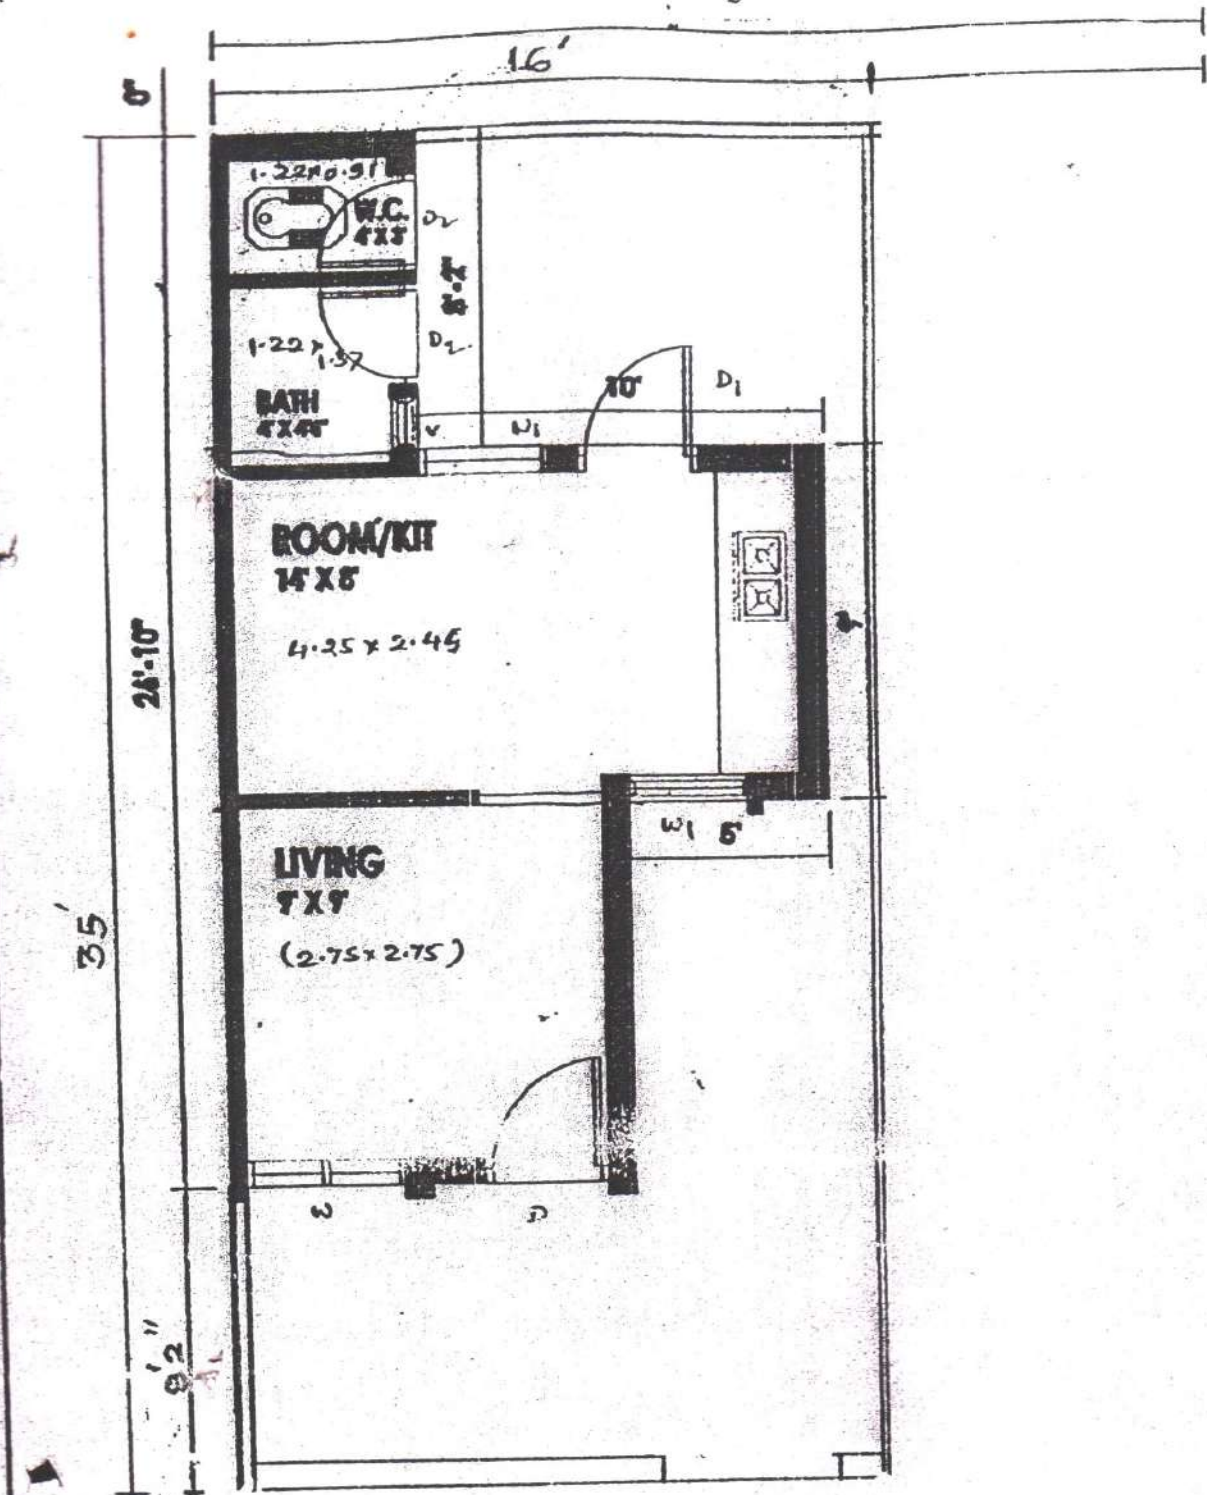

GROUND FLOOR PLAN
B. UP AREA - 280 sft

**PROPOSED HOUSE OF ATAL AWAS YOJNA
FOR C.G.H.B. RAIPUR (C.G.)**

(Signature)
(एस. एस. बजाज)
विशेष सचिव
छत्तीसगढ़ शासन
आवास एवं पर्यावरण विभाग
मंत्रालय रायपुर